
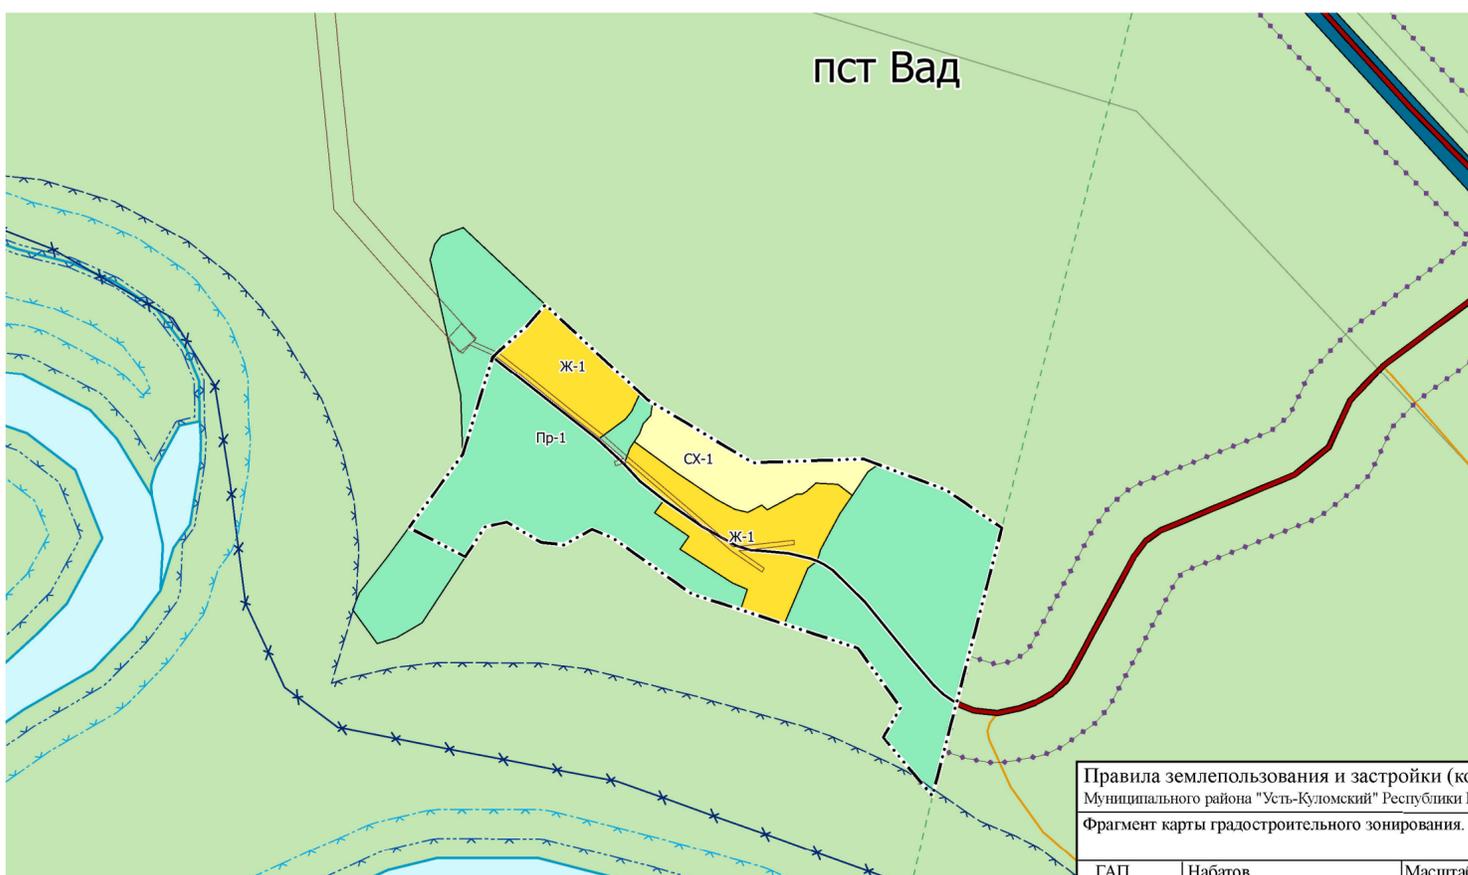


Фрагмент карты градостроительного зонирования. Поселок Вад, деревня Канава.

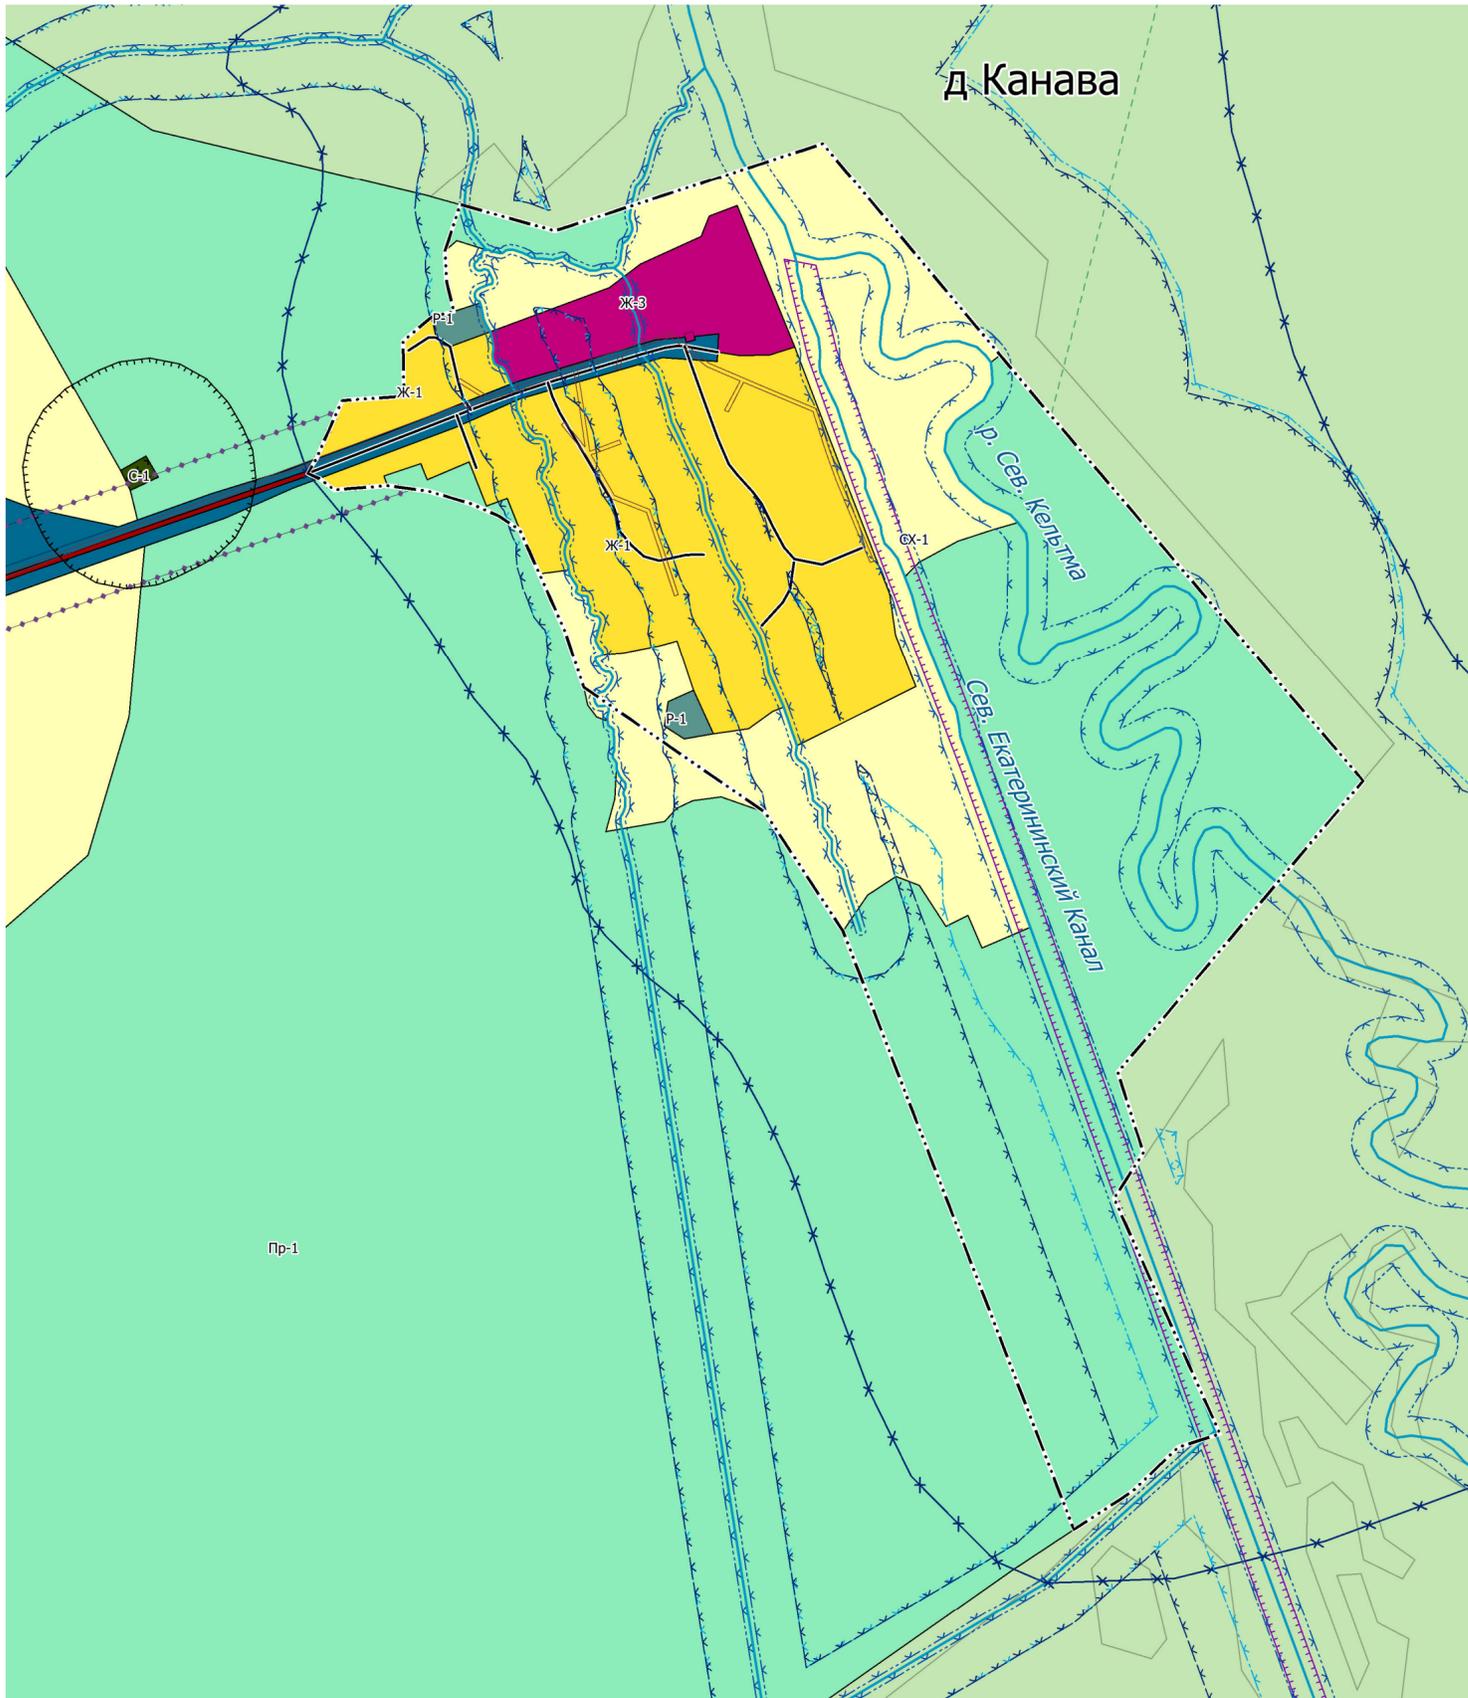

- Условные обозначения:**
- Границы**
 Сущ.: План:
 - Граница субъекта Российской Федерации
 - Граница муниципального района
 - Граница сельского поселения
 - Граница населенного пункта
 - Границы земельных участков, поставленных на кадастровый учет
 - Границы кварталов участковых лесничеств
- Территориальные зоны**
 - Ж-1: Зона малоэтажной жилой застройки с возможностью ведения ЛПХ (Ж-1)
 - Ж-2: Зона малоэтажной многоквартирной жилой застройки (Ж-2)
 - Ж-3: Зона смешанной, многофункциональной (жилой и общественно-деловой) застройки (Ж-3)
 - О: Зона административно-делового центра, образования, здравоохранения, спорта, социального и культурно-бытового назначения (О)
 - П: Зона промышленных и коммунально-складских объектов (П)
 - И: Зона инженерной инфраструктуры (И)
 - Т: Зона транспортной инфраструктуры (Т)
 - Р-1: Зона отдыха и рекреационного назначения (Р-1)
 - Р-2: Зона природных ландшафтов (Р-2)
 - Р-3: Зона городских лесов (Р-3)
 - СХ-1: Зоны сельскохозяйственного использования (СХ-1)
 - С-1: Зона кладбищ (С-1)
 - Пр-1: Зона прочих территорий (Пр-1)
 - Пр-2: Зона озеленения специального назначения (Пр-2)
- Территории, на которые градостроительные регламенты не устанавливаются**
 - Зелени лесного фонда
 - Зелени водного фонда
 - Зелени особо охраняемых природных территорий
- Линейные объекты транспортной инфраструктуры**
 Сущ.: План:
 - Железнодорожный путь необщего пользования
 - Автомобильные дороги регионального или межмуниципального значения
 - Автомобильные дороги местного значения муниципального района
 - Улицы в жилой застройке
 - Прочие дороги
- Зоны с особыми условиями использования территорий**
 Сущ.: План:
 - Санитарно-защитная зона
 - Охранная зона инженерных коммуникаций
 - Первый пояс зоны санитарной охраны источника водоснабжения
 - Второй пояс зоны санитарной охраны источника водоснабжения
 - Третий пояс зоны санитарной охраны источника водоснабжения
 - Водоохранная зона
 - Прибрежная защитная полоса
 - Береговая полоса
 - Зона подтопления
- Иные зоны с особыми условиями использования**
 - Придорожная полоса
- Объекты культурного наследия (ОКН)**
 - Памятник
 - Границы территорий объектов культурного наследия
 - Граница территории объекта культурного наследия